


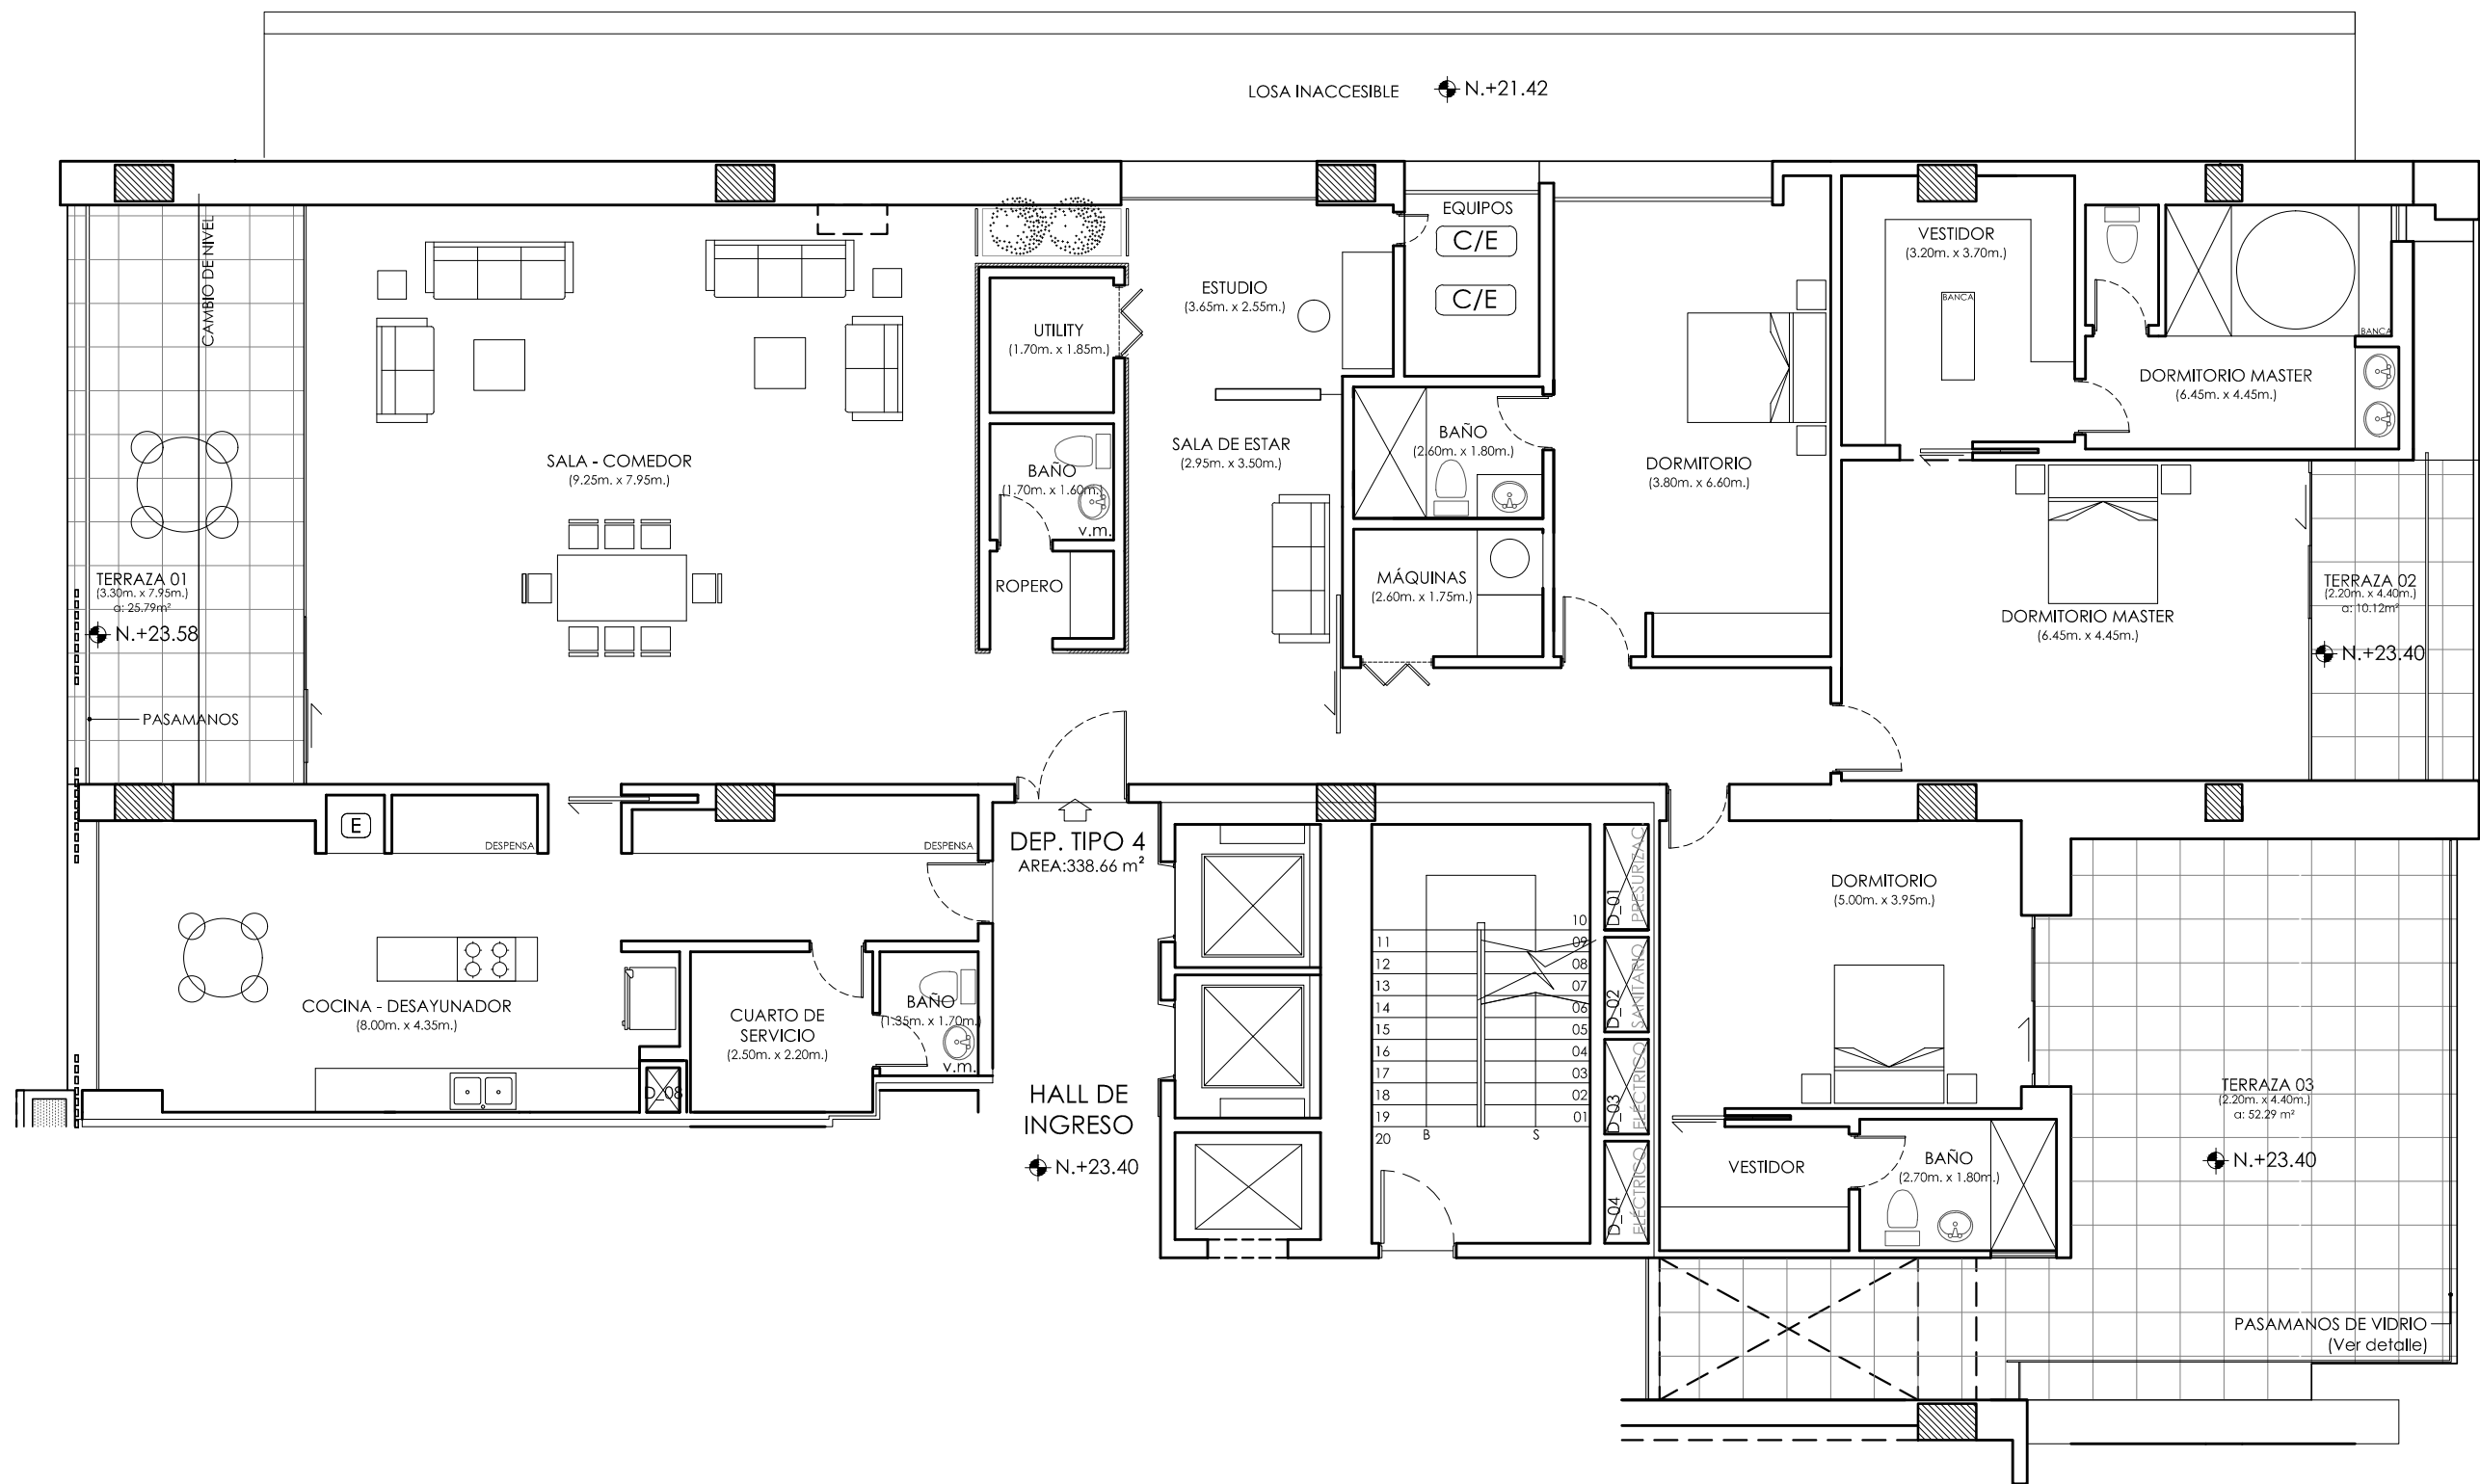

PLANTA DEPARTAMENTO TIPO 4.1
NIVEL 7
ESC. 1:100

