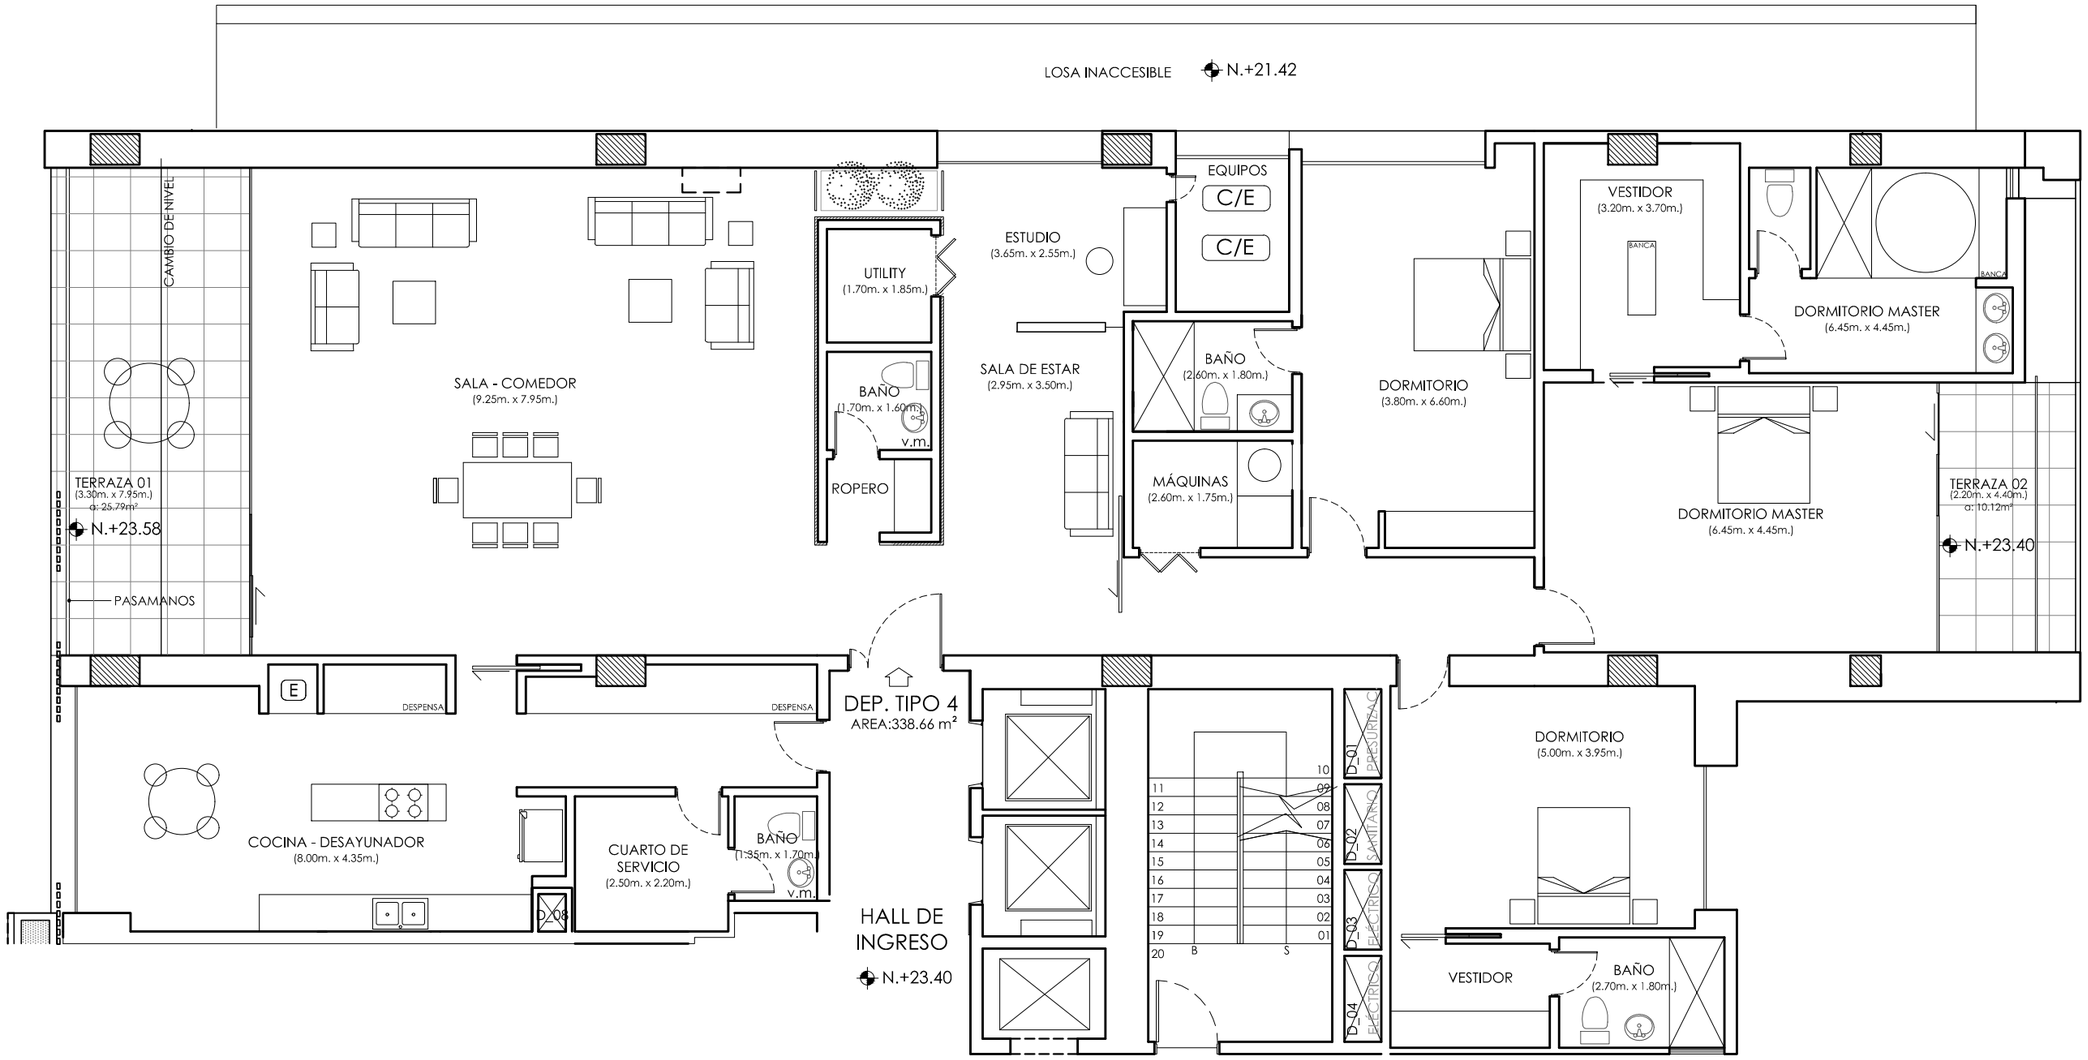

PLANTA DEPARTAMENTO TIPO 4.2
NIVEL 8 - 9 y 10

ESC. 1:100

0 1 2 4 6