


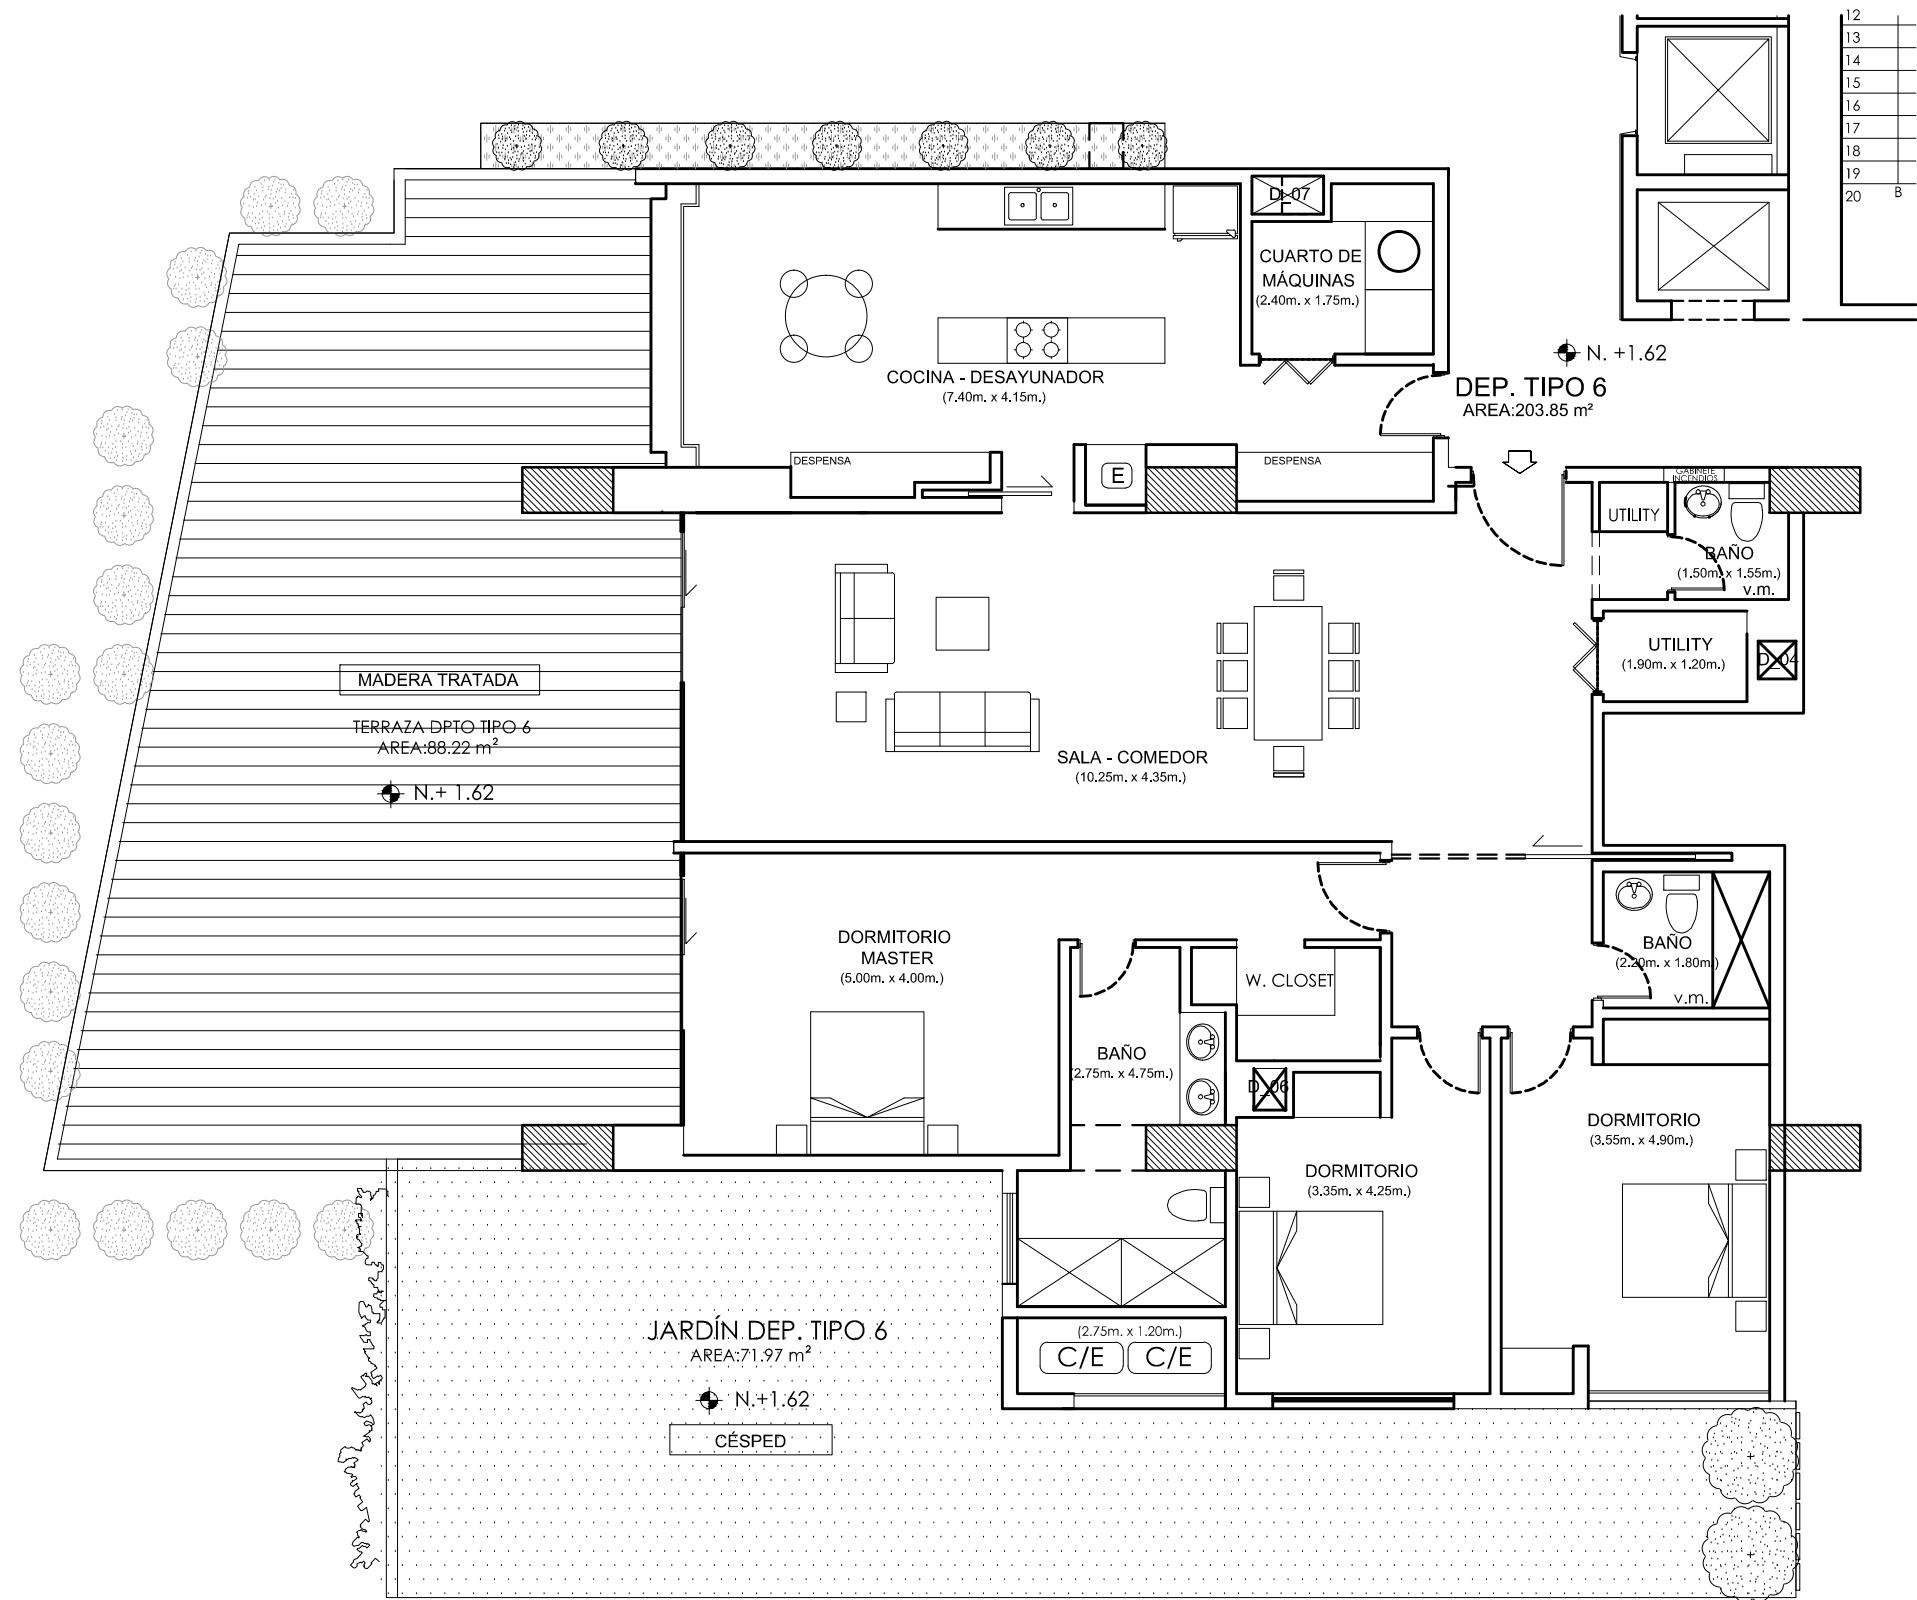

PLANTA DEPARTAMENTO TIPO 6
NIVEL PLANTA BAJA
ESC. 1:100

